


TABULKA MÍSTNOSTÍ 1NP						
Číslo	Název	Plocha	Povrchová úprava podlahy	Povrchová úprava stěny	Povrchová úprava stropu	Komentář
101	VSTUPNÍ HALA	204,39 m²				
102	CHODBA	29,12 m²				
103	WC M	4,72 m²				
104	WC M VSTUP	9,90 m²				
105	WC MŽ	4,55 m²				
106	WC ŽENY	12,24 m²				
107	WC MŽ	4,72 m²				
108	WC MŽ	138,14 m²				
109	CHODBA	9,22 m²				
110	KLADNÉ KABINY	10,87 m²				
111	KLADNÉ KABINY	11,51 m²				
112	KLADNÉ KABINY	3,14 m²				
113	KLADNÉ KABINY	4,07 m²				
114	KLADNÉ KABINY	32,28 m²				
115	KLADNÉ KABINY	15,32 m²				
116	KLADNÉ KABINY	4,37 m²				
117A	KANCELÁŘ	14,16 m²				
117B	KANCELÁŘ	3,76 m²				
118	KANCELÁŘ	3,90 m²				
119	KANCELÁŘ	3,76 m²				
120	KANCELÁŘ	3,90 m²				
121	KANCELÁŘ	3,76 m²				
122	KANCELÁŘ	4,37 m²				
123	KANCELÁŘ	4,37 m²				
LEGENDA MATERIÁLŮ

- MONOLITICKÝ ŽELEZOBETON
- VODOSTAVBNÍ ŽELEZOBETON
- SÁDKOKARTONOVÉ PŘÍČKY
- ŽOŽENÉ PŘÍČKY
- EXTRUDOVANÝ POLYSTYREN

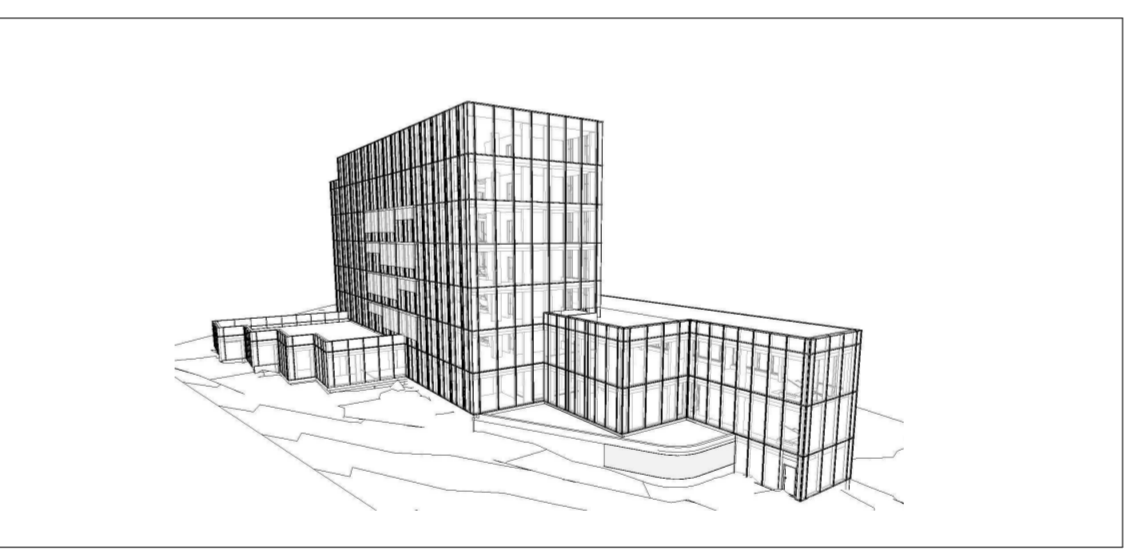

REVIZE	DATUM	OBŠAH

± 0,00 = 232,00 m.n.m. (Bpv)

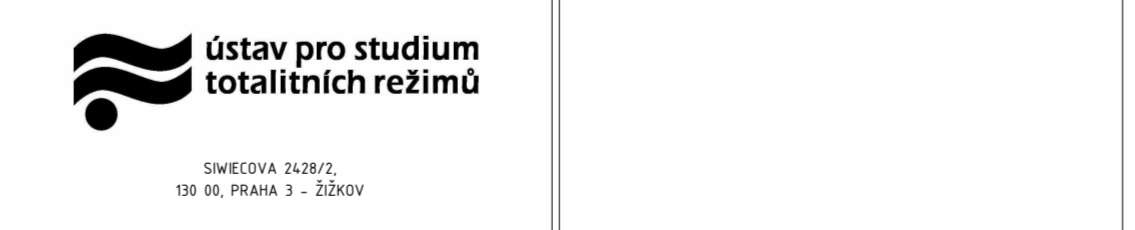

ÚSTAV PRO STUDIUM TOTALITNÍCH REŽIMŮ

ARCHITEKT RKAW Ing. Zdeněk Rákosník Branšov, Praha 4, 100 00	SPROJEKTOVATEL ROTH Branšov 20, Vodňany, Praha 2, 100 00
ŘEŠITEL MILUŠEK ZVÝRAČEK	PROJEKTANT ING. JAN PALCEREK	VYPRACOVATEL ING. JAN PALCEREK	AUTORENKA
PROFESÍ ARCHITECTONICKO - STAVEBNÍ ŘEŠENÍ			
OBŠAH 002 PŮDORYS 1NP			
STUPEŇ DPS	ČÍSLO D.1.1	SO SO 01	DATA 11/2019
MĚŘÍTKO 1 : 100		PAGE	